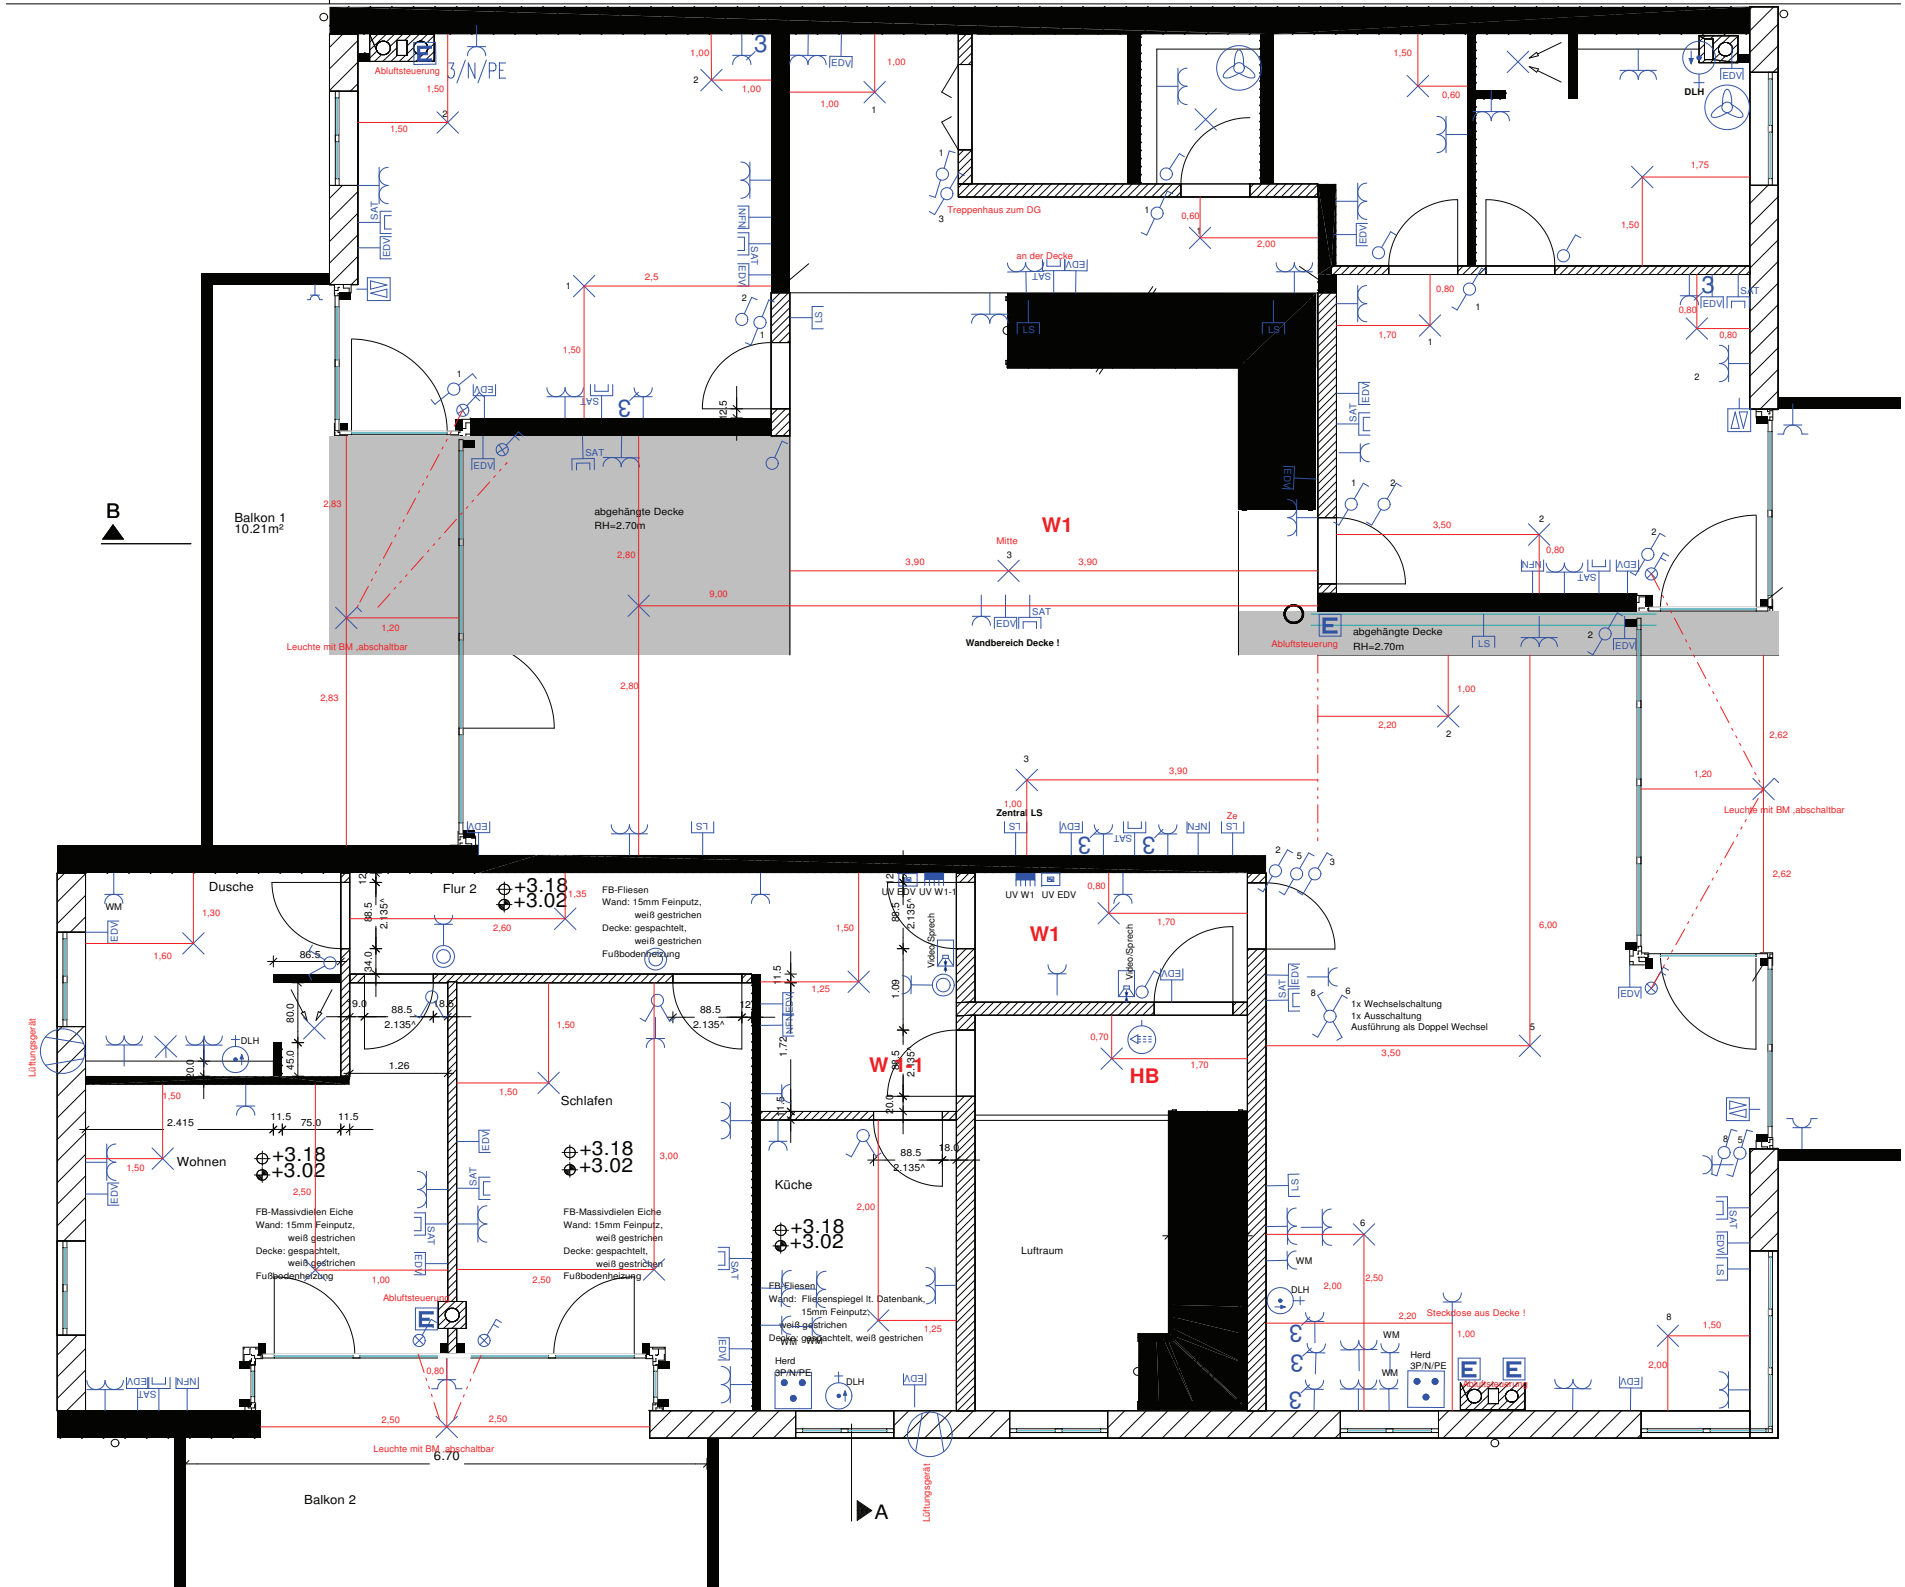
Abluftsteuerung
3/N/PE
Treppenhaus zum DG
an der Decke
DLH
Balkon 1
10.21m²
abgehängte Decke
RH=2.70m
W1
Mitte
Wandbereich Decke !
Leuchte mit BM ,abschaltbar
Zentral LS
Dusche
Flur 2
+3.18
+3.02
FB-Fliesen
Wand: 15mm Feinputz,
weiß gestrichen
Decke: gespachtelt,
weiß gestrichen
Fußbodenheizung
UV W1
UV EDV
Video/Sprech
HB
1x Wechselschaltung
1x Ausschaltung
Ausführung als Doppel Wechsel
Lüftungsgerät
Wohnen
Schlafen
FB-Massivdielen Eiche
Wand: 15mm Feinputz,
weiß gestrichen
Decke: gespachtelt,
weiß gestrichen
Fußbodenheizung
Küche
FB-Fliesen
Wand: Fliesenspiegel lt. Datenbank,
15mm Feinputz,
weiß gestrichen
Decke: gespachtelt, weiß gestrichen
Herd
3P/N/PE
Luftraum
Steckdose aus Decke !
Balkon 2
6.70
A
B